

Justificació de la necessitat de l'ordenació singular

La necessitat d'aquesta ordenació singular es deu a l'article 7 de l'Ordenança reguladora de les terrasses d'establiments de restauració i assimilats, on s'estableix que la implantació de terrasses en espais de morfologia irregular o d'estructura espacial peculiar es determinaran mitjançant una ordenació singular.

Les especials circumstàncies d'aquest emplaçament requereixen d'una regulació específica per tal d'harmonitzar els usos públics amb els privats. En concret es pretén garantir:

- Els recorreguts de vianants i veïns.
- Els diversos usos i activitats que li són propis.
- Una tranquil·litat visual i un endreçament global.

Contingut de l'ordenació

Les terrasses s'han de col·locar segons el plànol adjunt.

Es delimiten dues zones per col·locar-les. Una situada a la zona on hi ha les cadires a la part alta de la plaça i l'altra en la zona baixa de la mateixa.

La ubicació ve determinada per la tipologia de la zona. Estarà delimitada pels carrers Roger de Flor, Narcís Monturiol, i separada 1,80 m de les façanes dels habitatges de la plaça Catalunya.


Les dimensions de les dues terrasses, seran les indicades en el plànol adjunt.


Normes particulars

El color dels para-sols que s'autoritza a col·locar seran de color blau ultramar **RAL 5002**:



RAL 5002
Ultramarine Blue

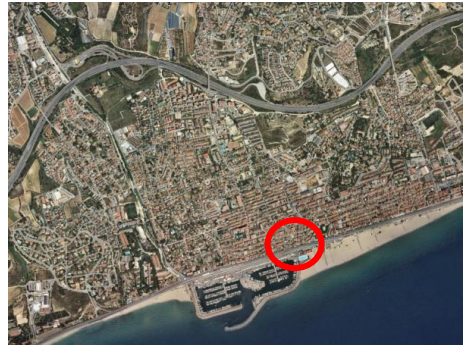

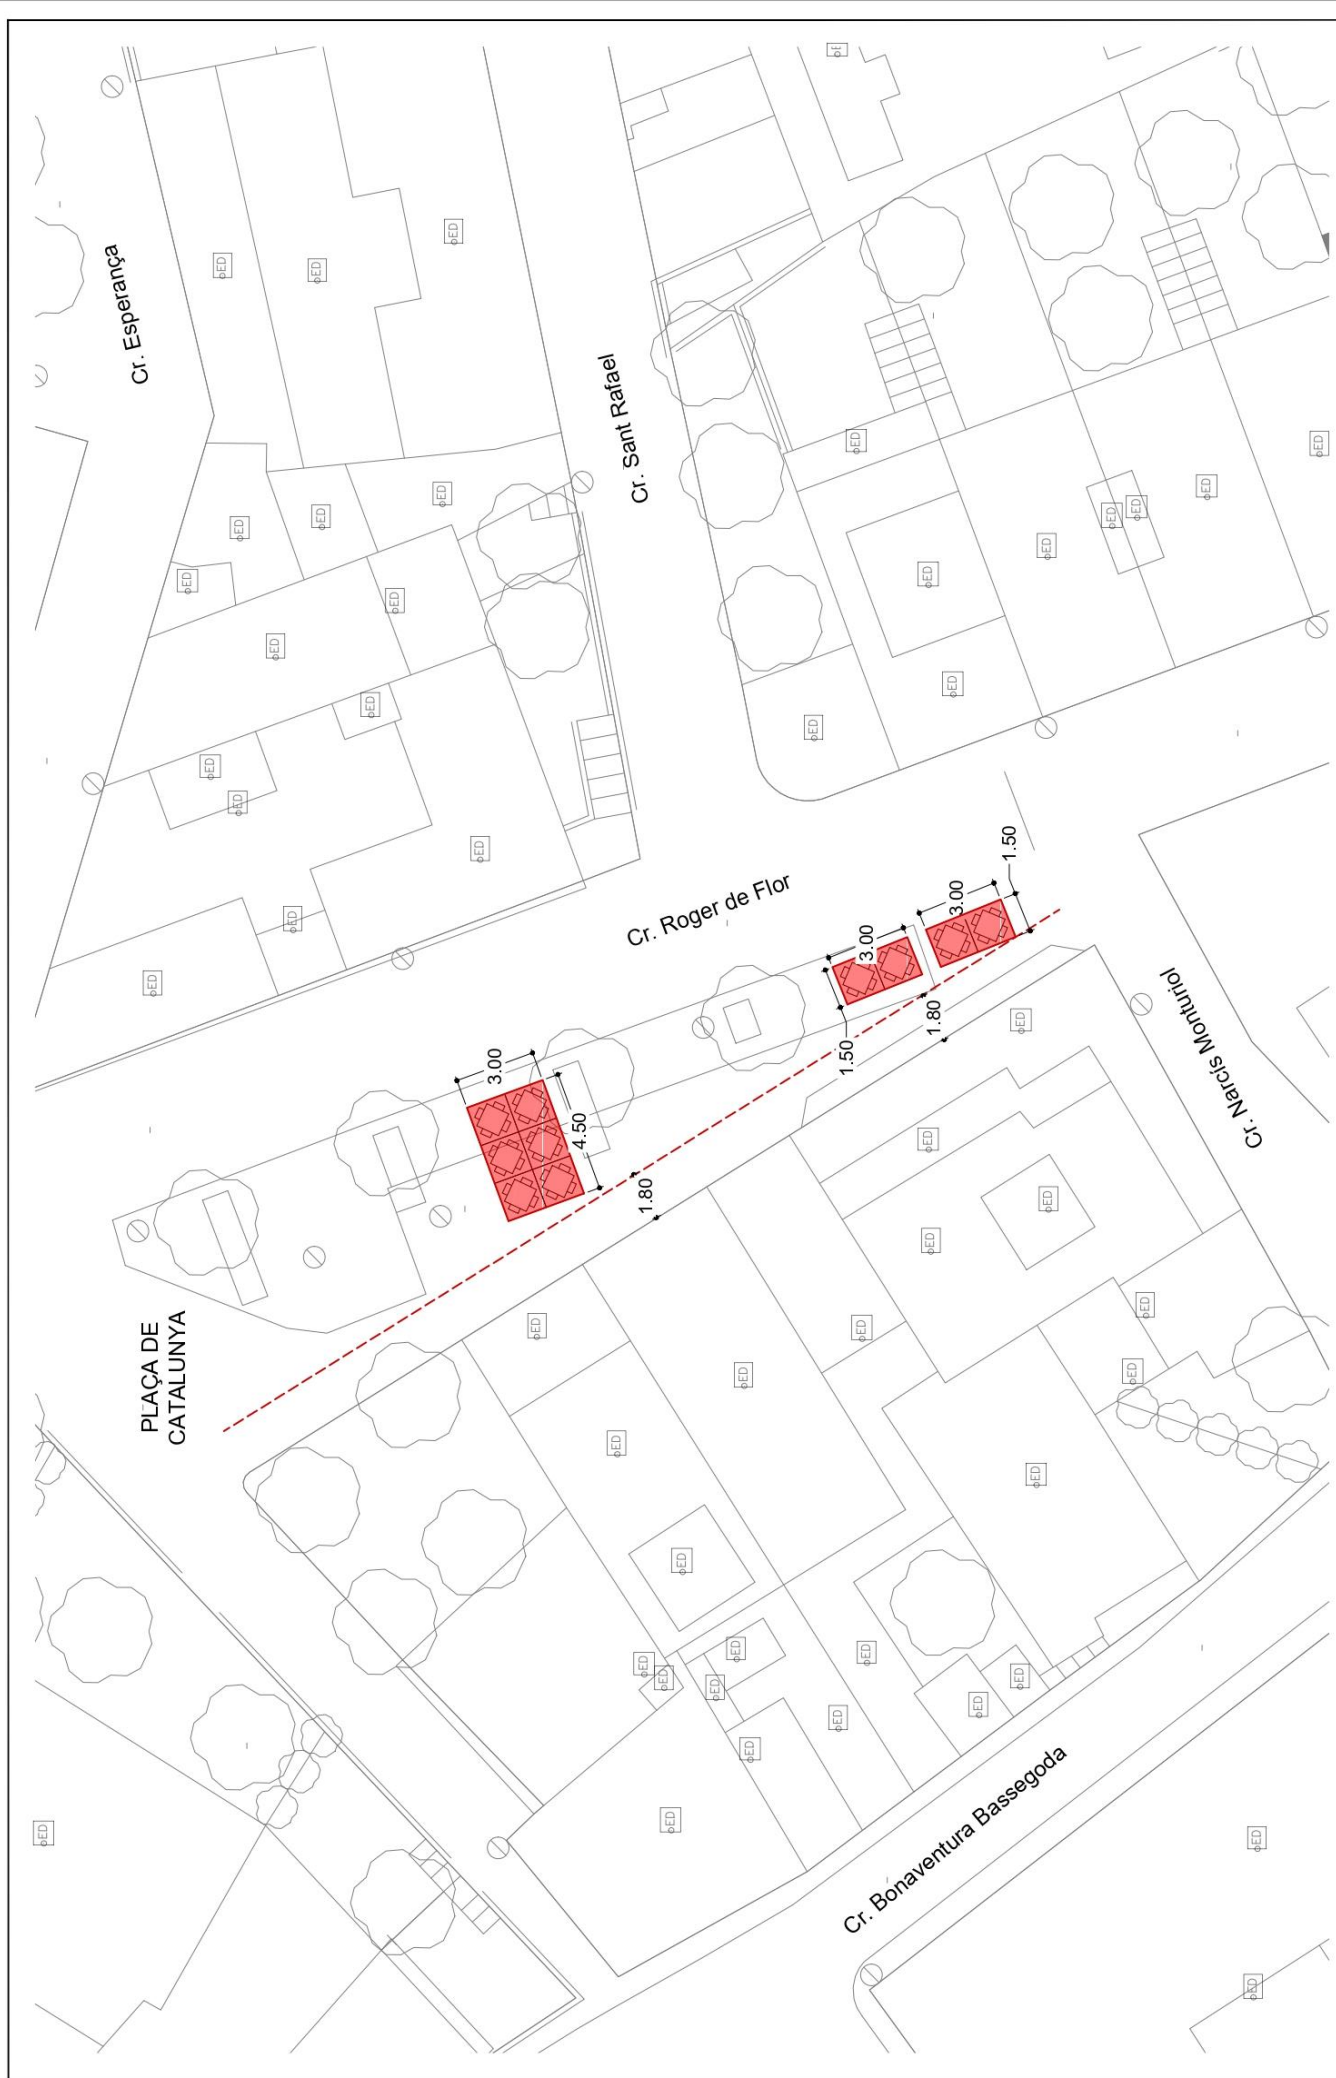

9

Ajuntament del Masnou

L'Alcalde

El Tècnic

TERRASSES SECTOR PLAÇA CATALUNYA

Plaot:

Escala: E: 1/200

Referència: --

Situació:

Projecte:

TERME MUNICIPAL DEL MASNOU

SECTOR PLAÇA CATALUNYA

Data aprovació definitiva: ---

Data aprovació provisional: ---

Data aprovació inicial: ---

Obrint l'última d'última